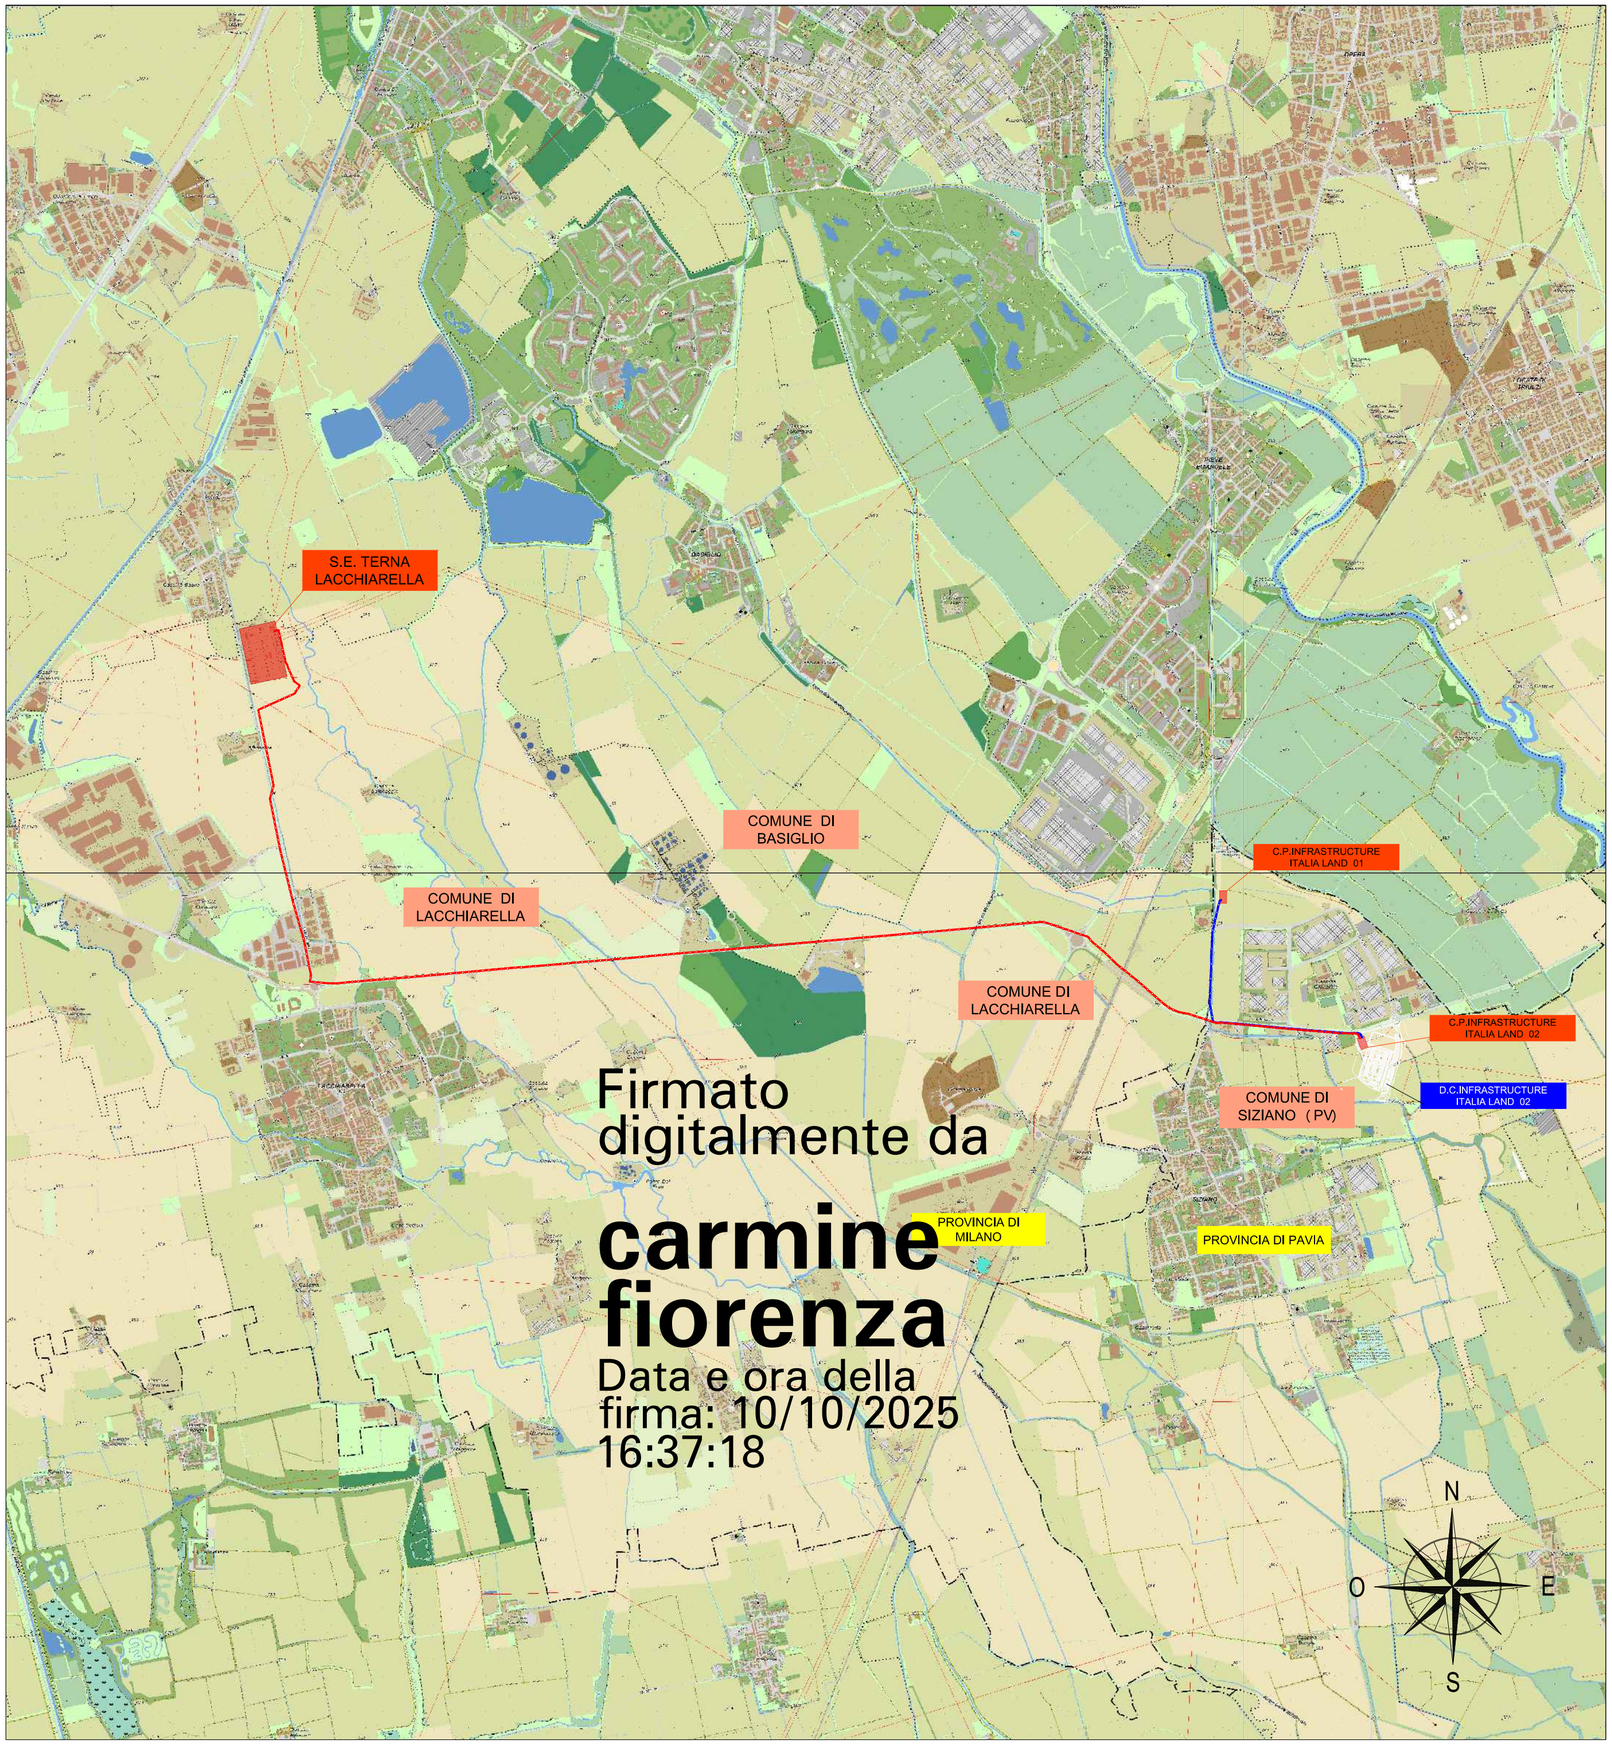

Firmato digitalmente da
carmine fiorenza
Data e ora della firma: 10/10/2025 16:37:18

LEGENDA

- PROGETTO - NUOVA REALIZZAZIONE - ELETTRODOTTO IN CAVO 132 kV S.T. -S.E. TERNA LACCHIARELLA/C.P. INFRASTRUCTURE ITALIA LAND 02
- PROGETTO - NUOVA REALIZZAZIONE - ELETTRODOTTO IN CAVO 132 kV S.T. -*C.P.* INFRASTRUCTURE ITALIA LAND 02/ *C.P.* INFRASTRUCTURE ITALIA LAND 01
- CONFINI COMUNALI
- CONFINI PROVINCIALI

PROGETTAZIONE

Timbro e Firma Progettista

REV.	DATA	DESCRIZIONE	ELABORATO	VERIFICATO	APPROVATO
00	20/02/2025	Emissione	A.RAMONDO D.MORELLI T.PRAGLIOLA F. BUGLIONE Team STF Engineering	G. Fiorenza Team STF Engineering	N. Calabrese (DT) C.Fiorenza(AMM) Team STF Engineering

PROGETTO/PROJECT: MIL L8
S.P.40 -BINASCO, snc, Siziano (PV)

REALIZZAZIONE DELL' ELETTRODOTTO AT 132 kV IN CAVO INTERRATO
- SE-TERNA-LACCHIARELLA - C.P. INFRASTRUCTURE ITALIA LAND 2 S.R.L DI SIZIANO (PV)
- C.P. INFRASTRUCTURE ITALIA LAND 2 S.R.L DI SIZIANO (PV)-C.P. INFRASTRUCTURE ITALIA LAND 1 S.R.L DI SIZIANO (PV)
- REALIZZAZIONE C.P. INFRASTRUCTURE ITALIA LAND 2 S.R.L DI SIZIANO (PV)

COMMITTENTE

INFRASTRUCTURE ITALIA LAND 2 S.R.L

VIA DEL BOSCO RINNOVATO, 6
20057 ASSAGO (MI)

PIANO TECNICO DELLE OPERE

COMMESSA

N° DOCUMENTO
SIL8-PT-AT-COR-01

COROGRAFIA GENERALE

FORMATO FOGLIO
A2

FOGLIO
1 di 1

SCALA
1:25000

SIL8-PT-AT-COR-01.DWG